


Согласовано

Инд. № подл. Подпись и дата Взам. инв. №

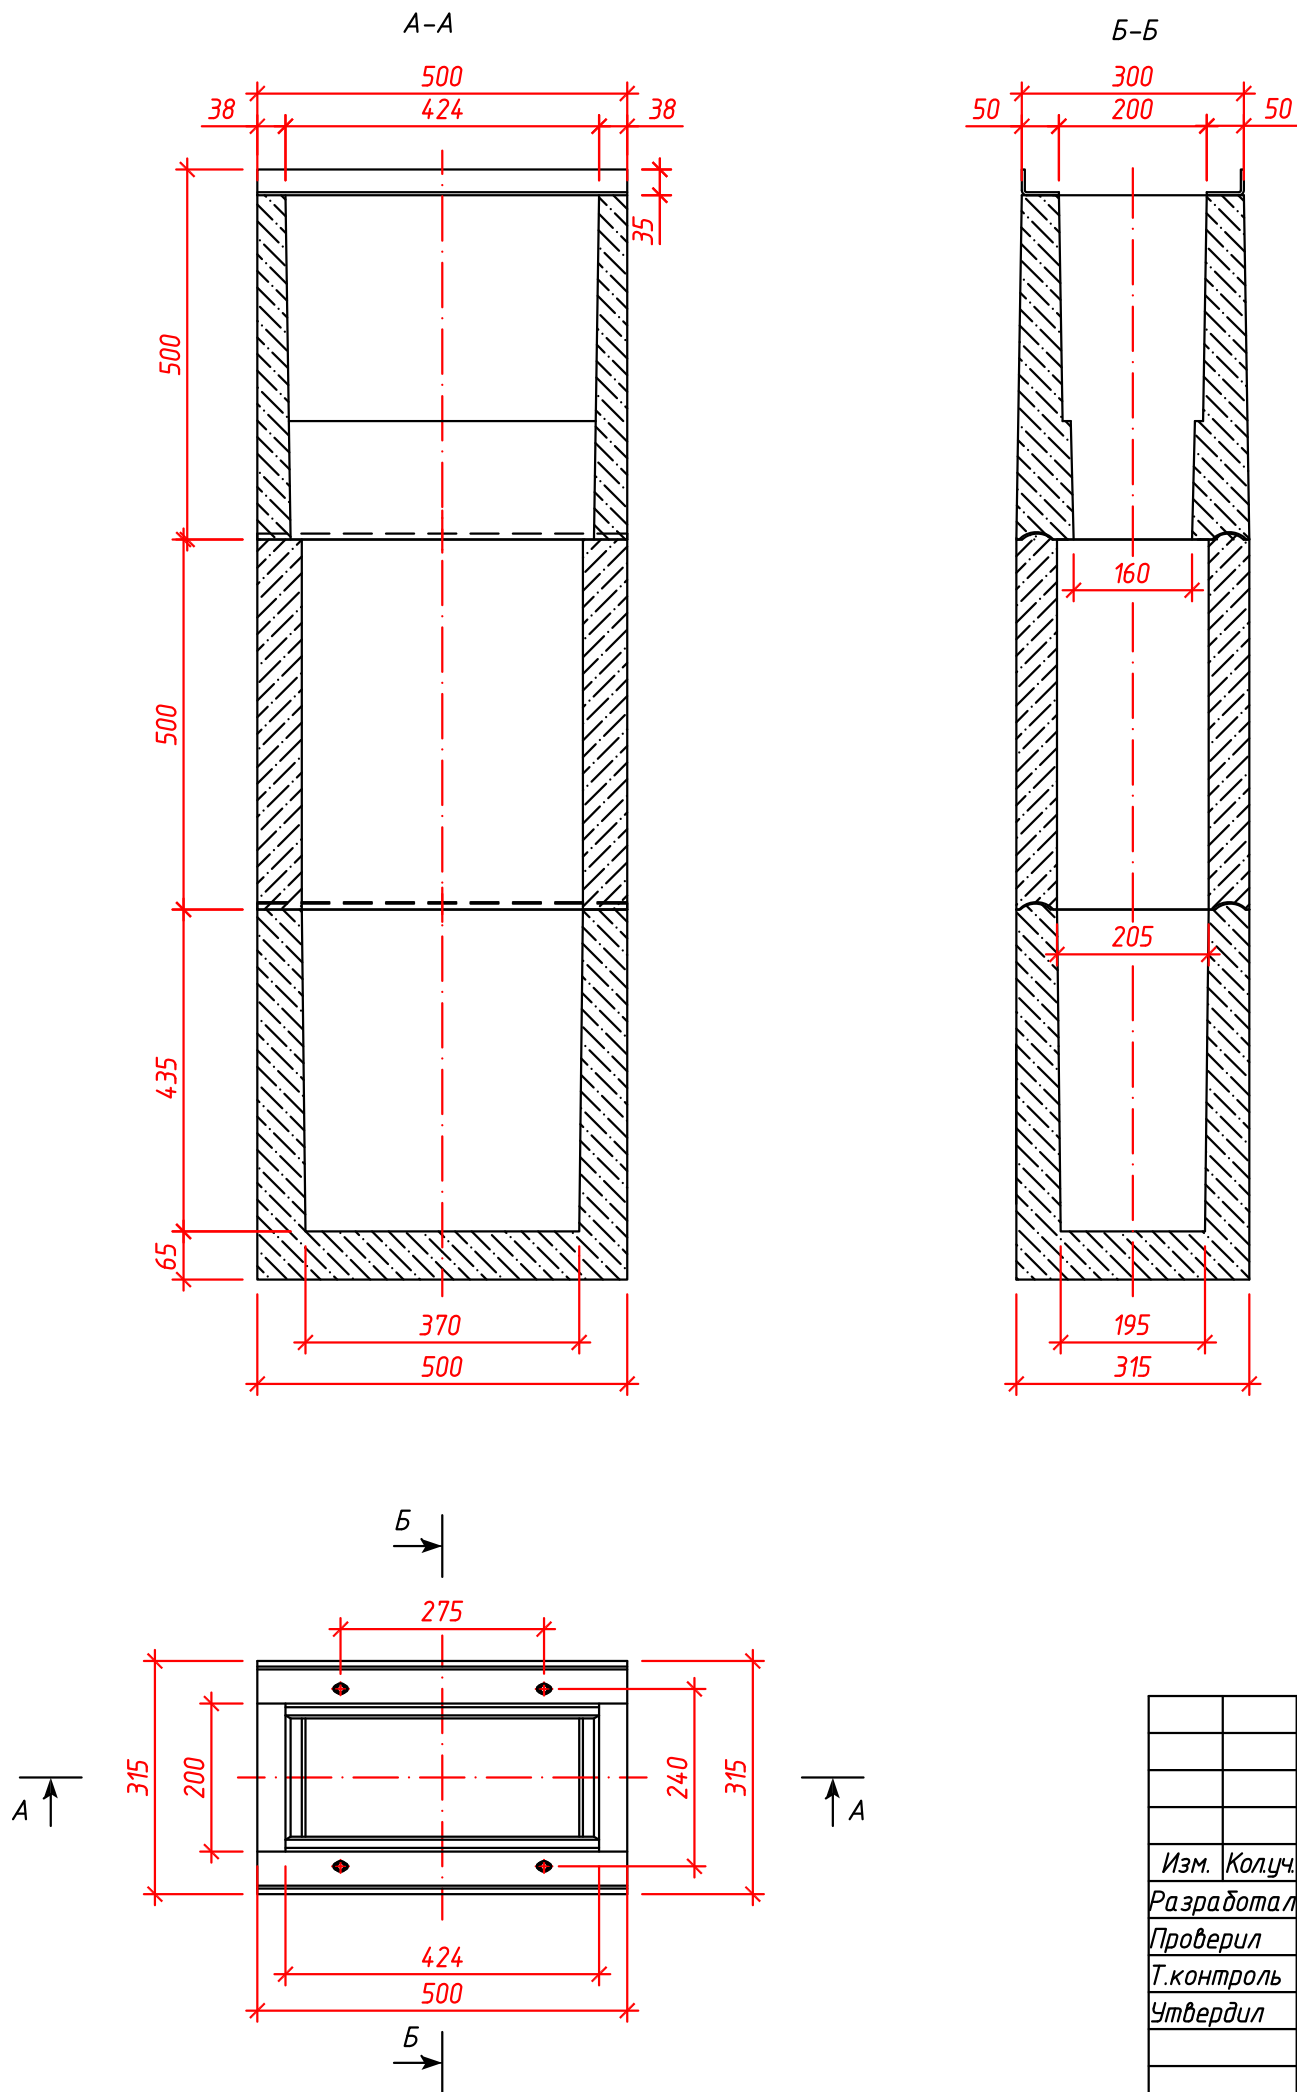

- Примечание:
1. Размеры на чертеже даны в миллиметрах;
 2. Произведено согласно СТО 57388863-001-2008;
 3. Характеристика бетона:
 - класс бетона по прочности на сжатие – В 50,0;
 - класс бетона по прочности на растяжение при изгибе – В_{тб} 4,4;
 - марка бетона по морозостойкости, циклов – F2-300;
 - водопоглощение, % по массе – не более 4,0%;
 - средняя плотность бетона – не менее 2320 кг/м
 4. Закладные элементы из оцинкованной стали;
 5. Возможно применение корзины 200 для сбора мусора;

						ООО "СТИЛОТ"			
Изм.	Колуч.	Лист	№ док.	Подп.	Дата	Система поверхностного водоотвода	Стадия	Лист	Листов
Разработал	Голубицкий						Р	1	1
Проверил									
Т. контроль									
Утвердил	Куделко					Дождеприемник бетонный трехсекционный SteelPro DN200 арт. ВД20	 STEELOT г. Москва		