
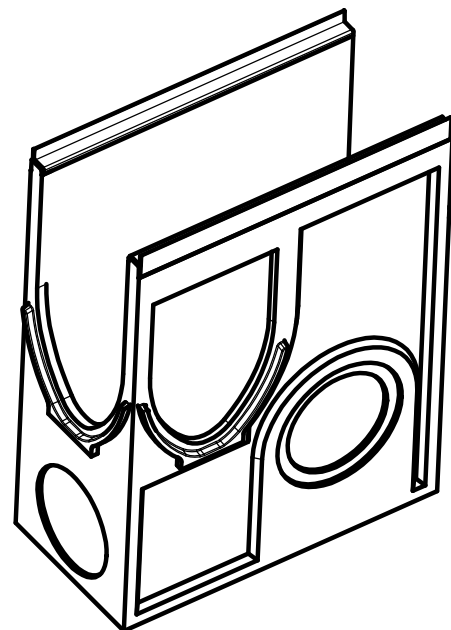
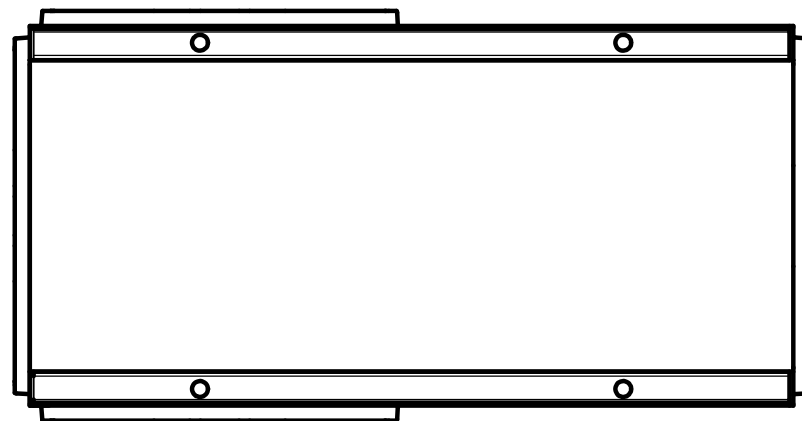
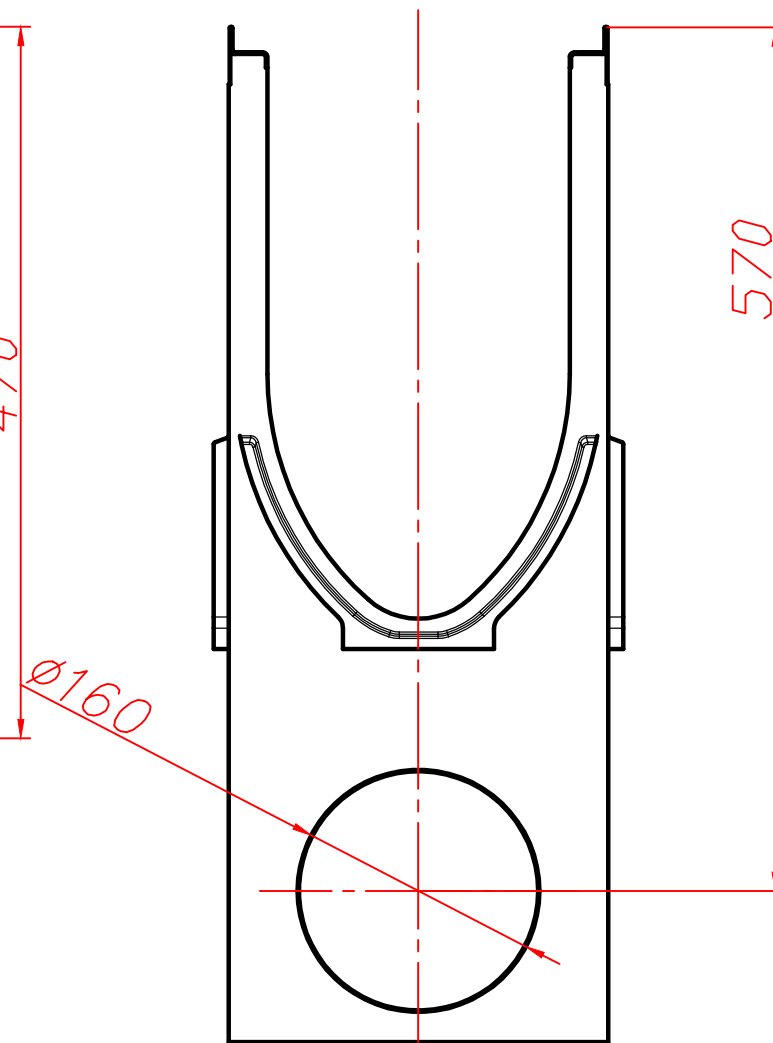
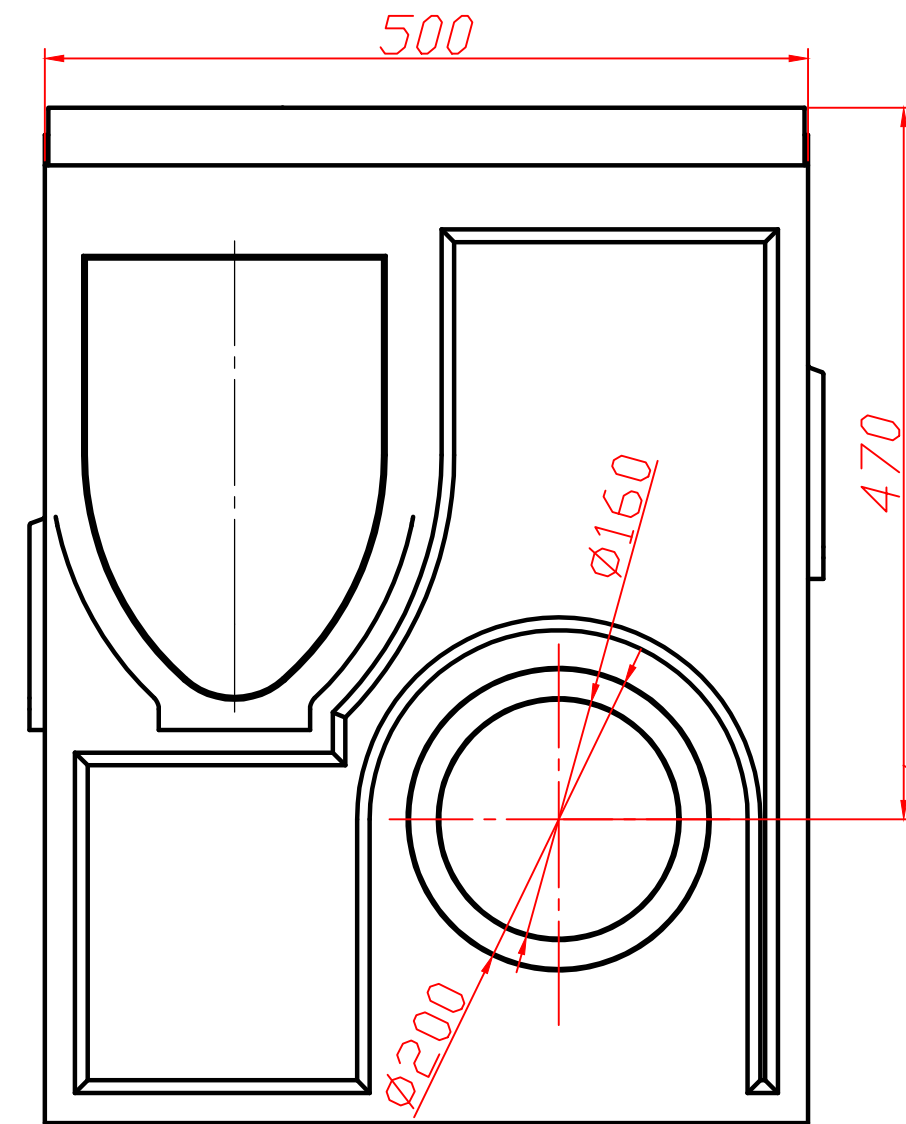


Согласовано

Инв. № подл.	Подпись и дата	Взам. инв. №

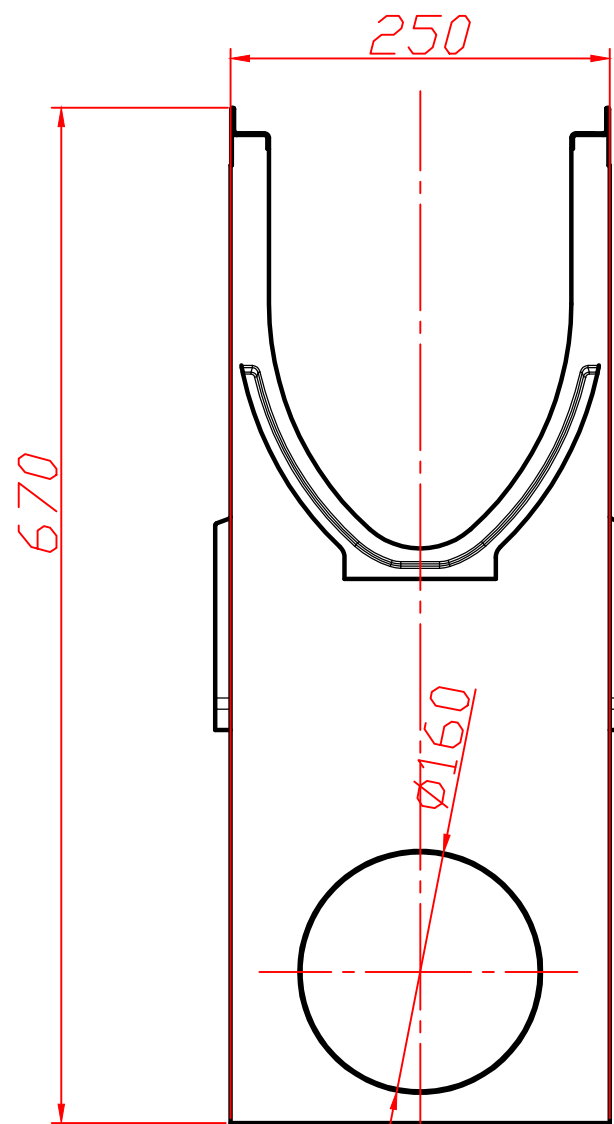

						арт.РВР20				
						ООО "СТИЛОТ "				
Изм.		Лист	№док.	Подпись	Дата					
Разраб.						Система поверхностного водоотвода		Стадия	Лист	Листов
Проверил										
						Полимербетонный пескоуловитель SteelPro DN200				
Н.контроль										